


www.schmid-container.de

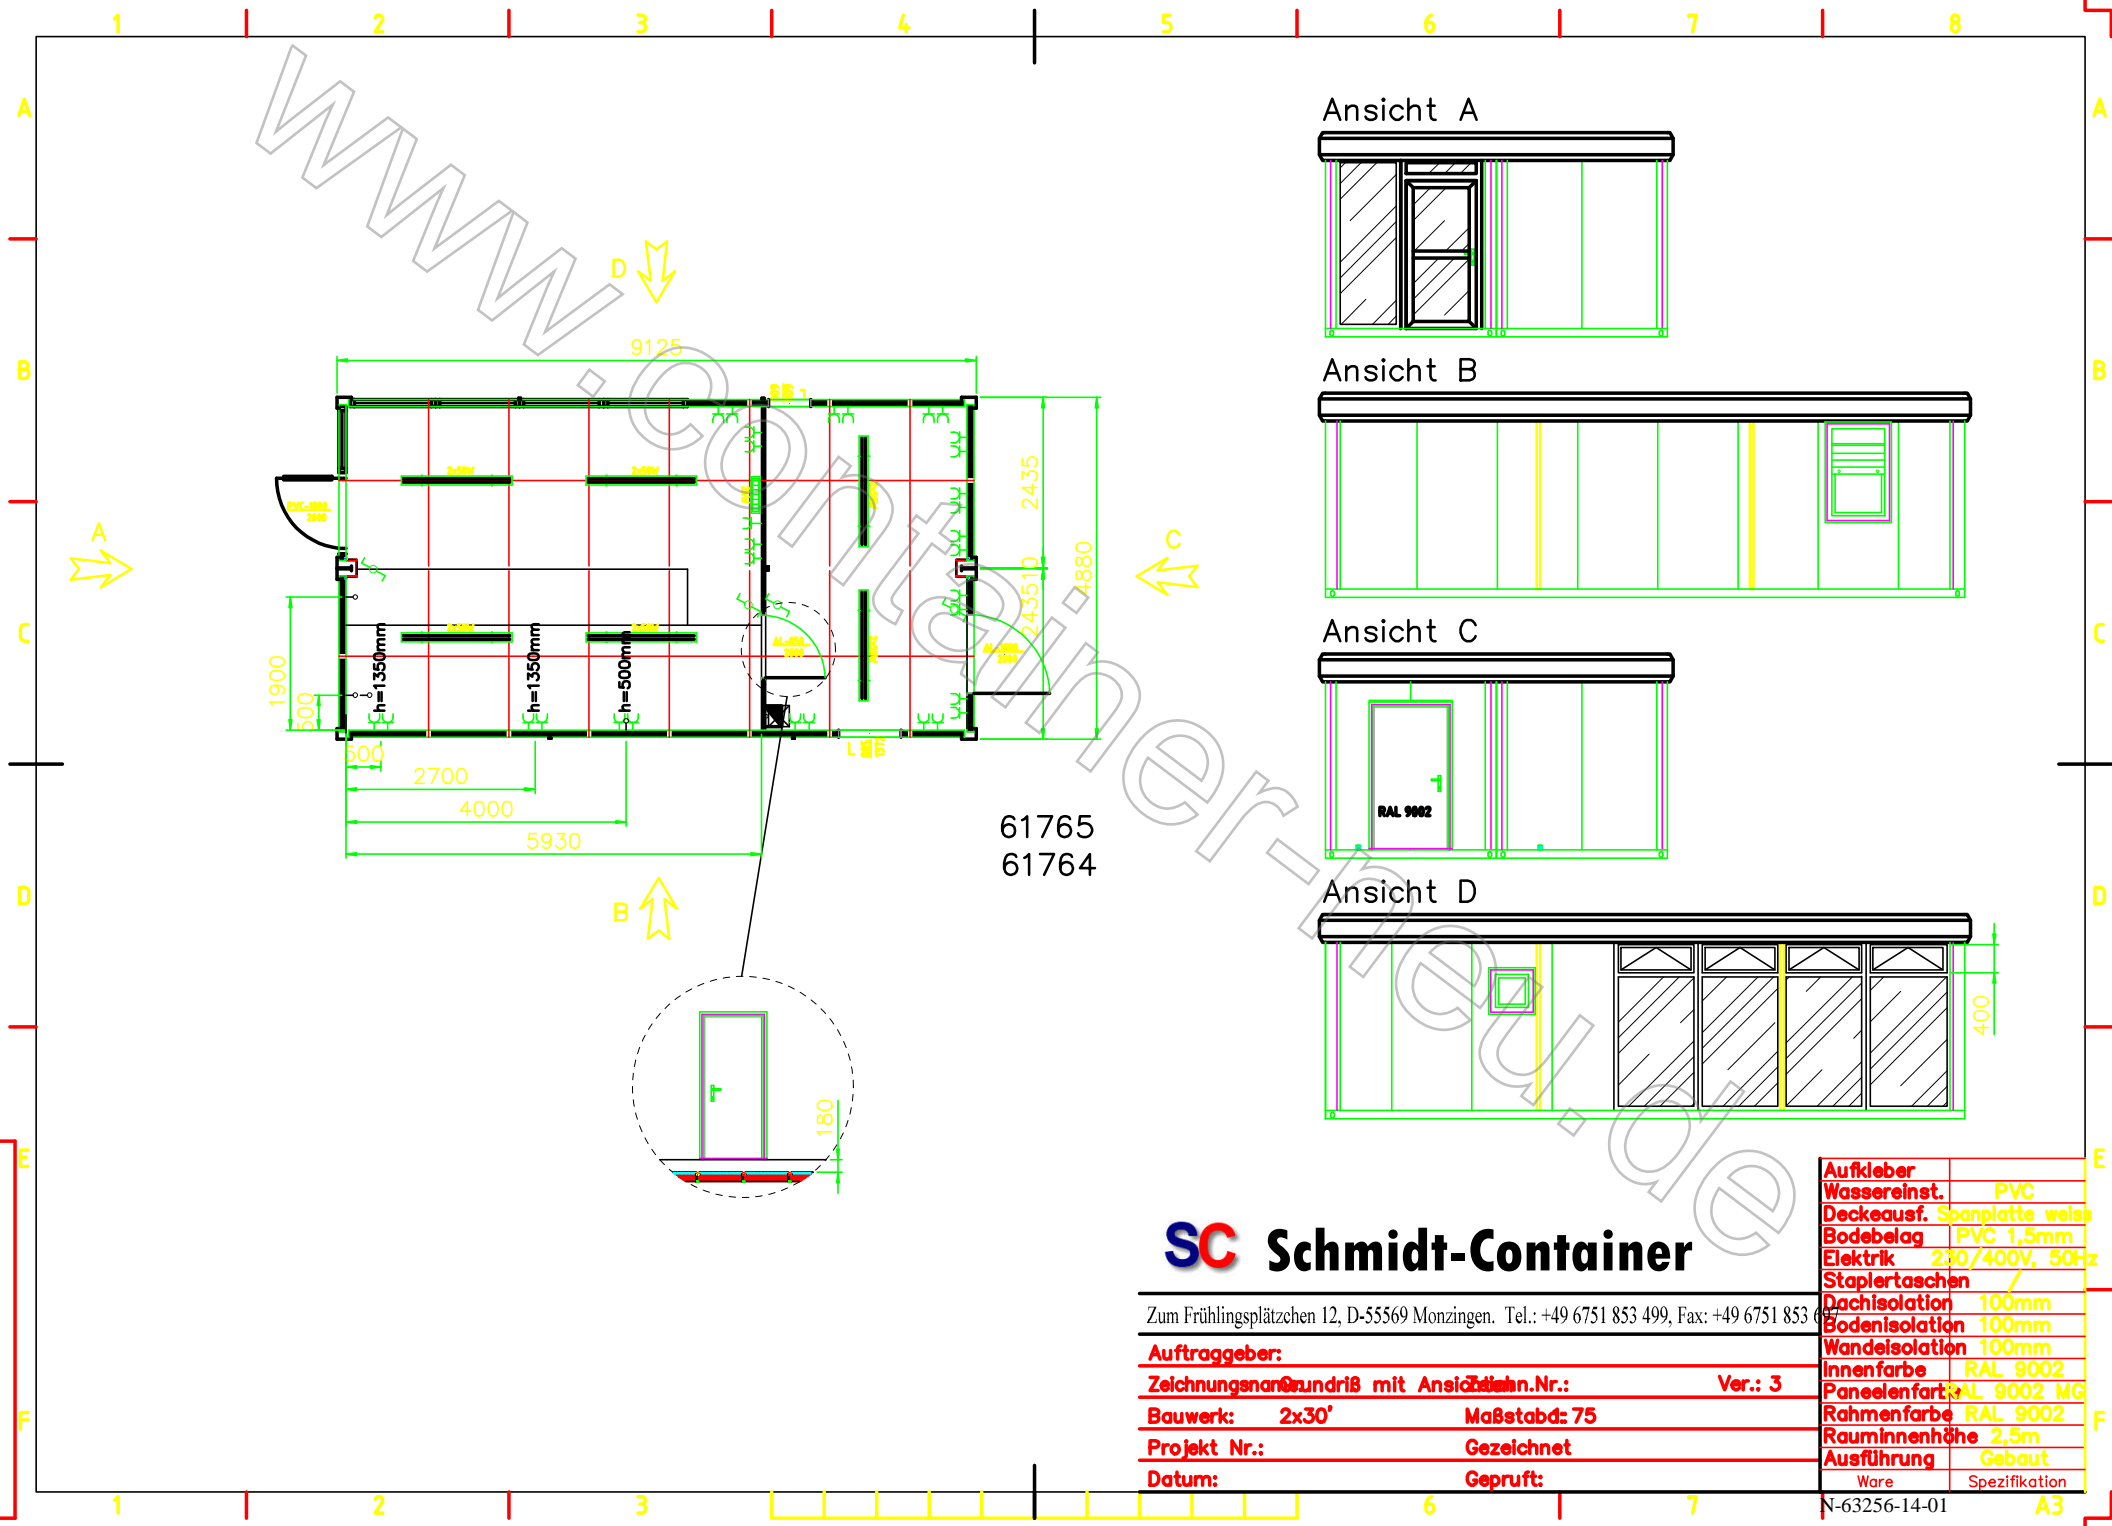

61765
61764

SC Schmid-Container

Zum Frühlingsplätzchen 12, D-55569 Monzingen. Tel.: +49 6751 853 499, Fax: +49 6751 853 699

Auftraggeber:		
Zeichnungsname:	Grundriß mit Ansicht	Zeichn.Nr.:
Bauwerk:	2x30'	Maßstab:
Projekt Nr.:		Gezeichnet:
Datum:		Geprüft:
		Ver.:

Aufkleber	
Wassereinst.	PVC
Deckeausf.	Spanplatte weiss
Bodebelag	PVC 1,5mm
Elektrik	230/400V, 50Hz
Stapler Taschen	/
Dachisolation	100mm
Bodenisolation	100mm
Wandisolation	100mm
Innenfarbe	RAL 9002
Panelenfarbe	RAL 9002 MG
Rahmenfarbe	RAL 9002
Rauminnenhöhe	2,5m
Ausführung	Gebaut
Ware	Spezifikation

N-63256-14-01

A3