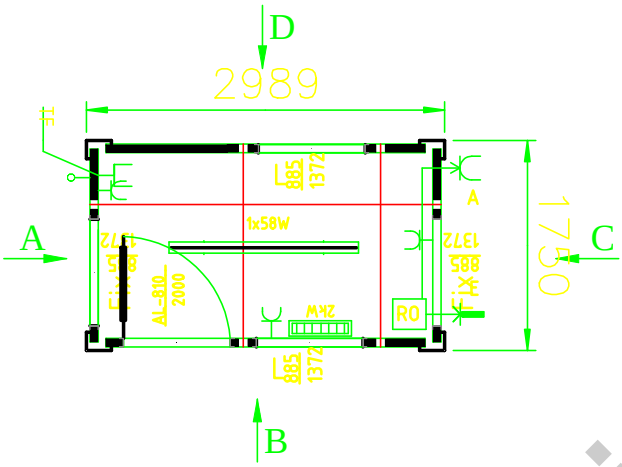

Ansicht A

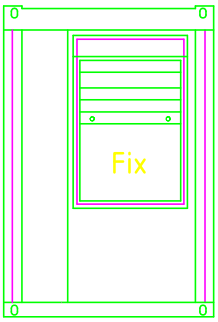

Ansicht B

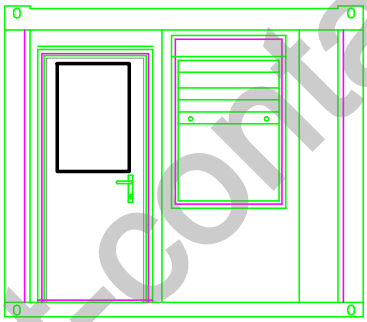

Ansicht C

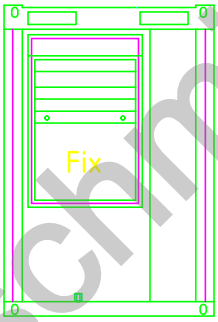

Ansicht D

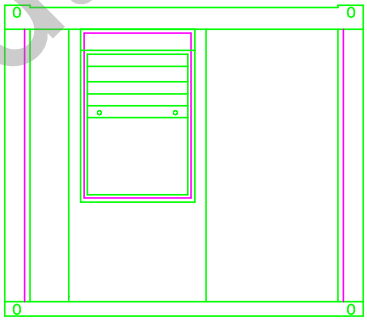

www.schmidt-container.de

Aufkleber	
Wassereinl.	/
Deckeausf.	Spannpl. weiss
Bodenfarbe	PVC
Elektrik	230/400V, 50Hz
Staplertaschen	/
Dachisolierung	100mm
Bodenisolierung	100mm
Wandeisolierung	60mm
Grundfa. ZINK	NEIN
Innenfarbe	Spannpl. weiss
Paneelfarbe	RAL 9002
Rahmenfarbe	RAL 9002
Rauminnenhöhe	2,5m
Ausführ. CTN	Gebaut
Ware	Spezifikation

Auftraggeber:

Zeichnungsname: Grundriss mit Ansicht Zeichnungsnummer: Ver.: 1

Bauwerk: Container Maßstab: 1:60

Projekt Nr.: Gezeichnet

Datum: Gepruft:

A4