


1 2 3 4 5 6 7 8

A


Ansicht A

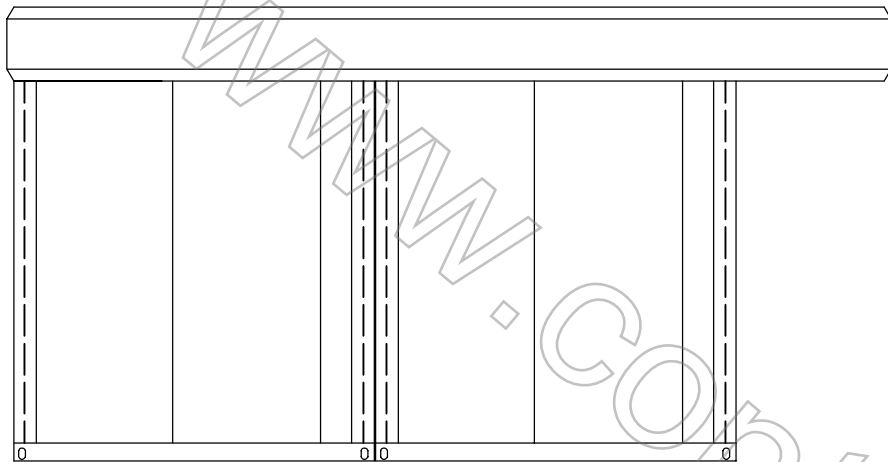

B

C

Ansicht C

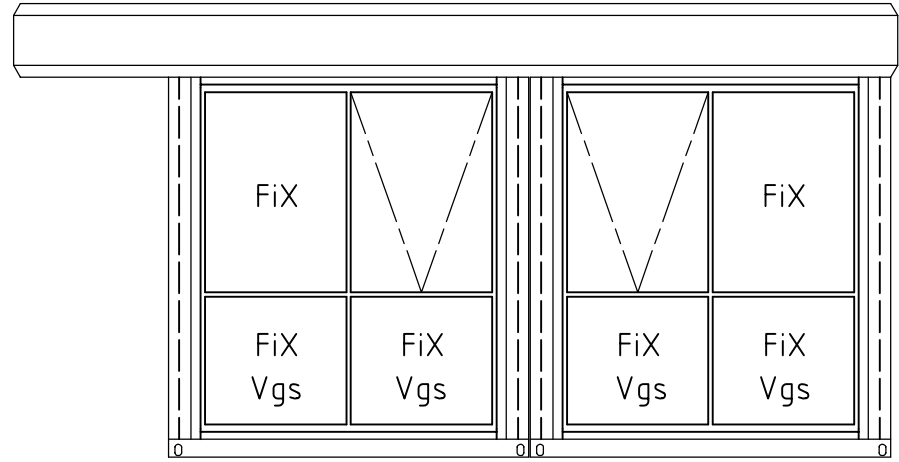


A

B

C


Ansicht B

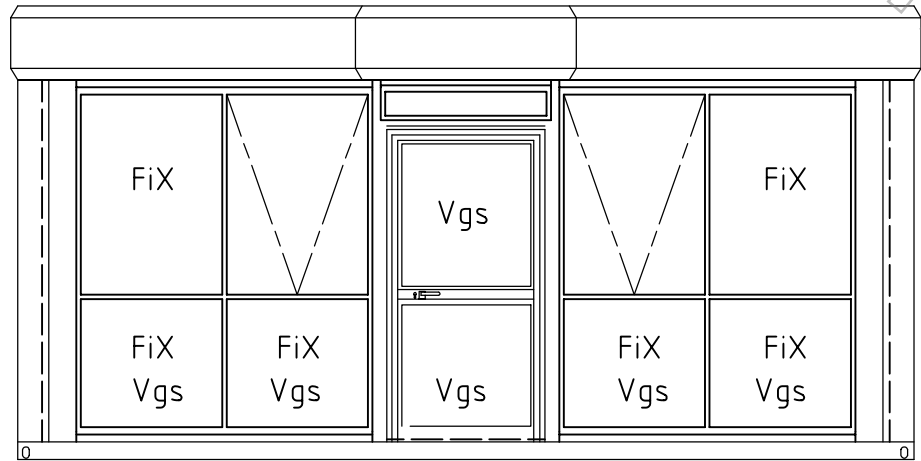

D

E

Ansicht D

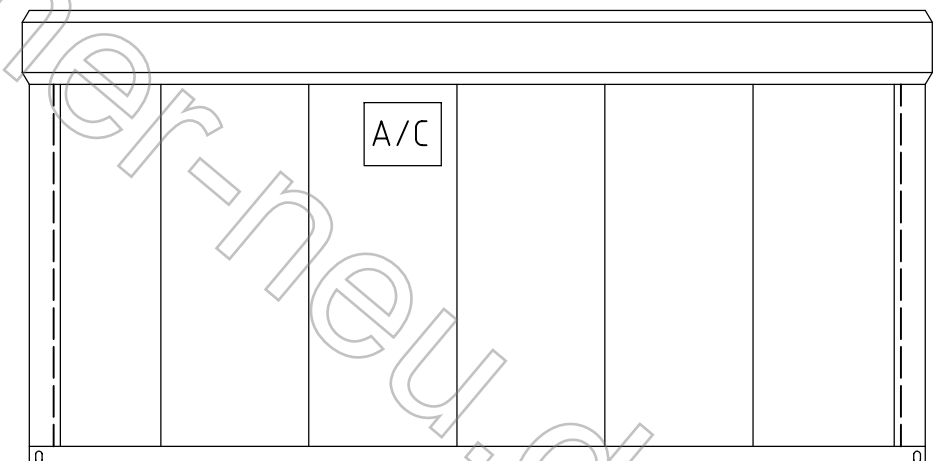


D

E

F

* Attika - RAL 5021

1 2 3 4 5 6 7 8 A3

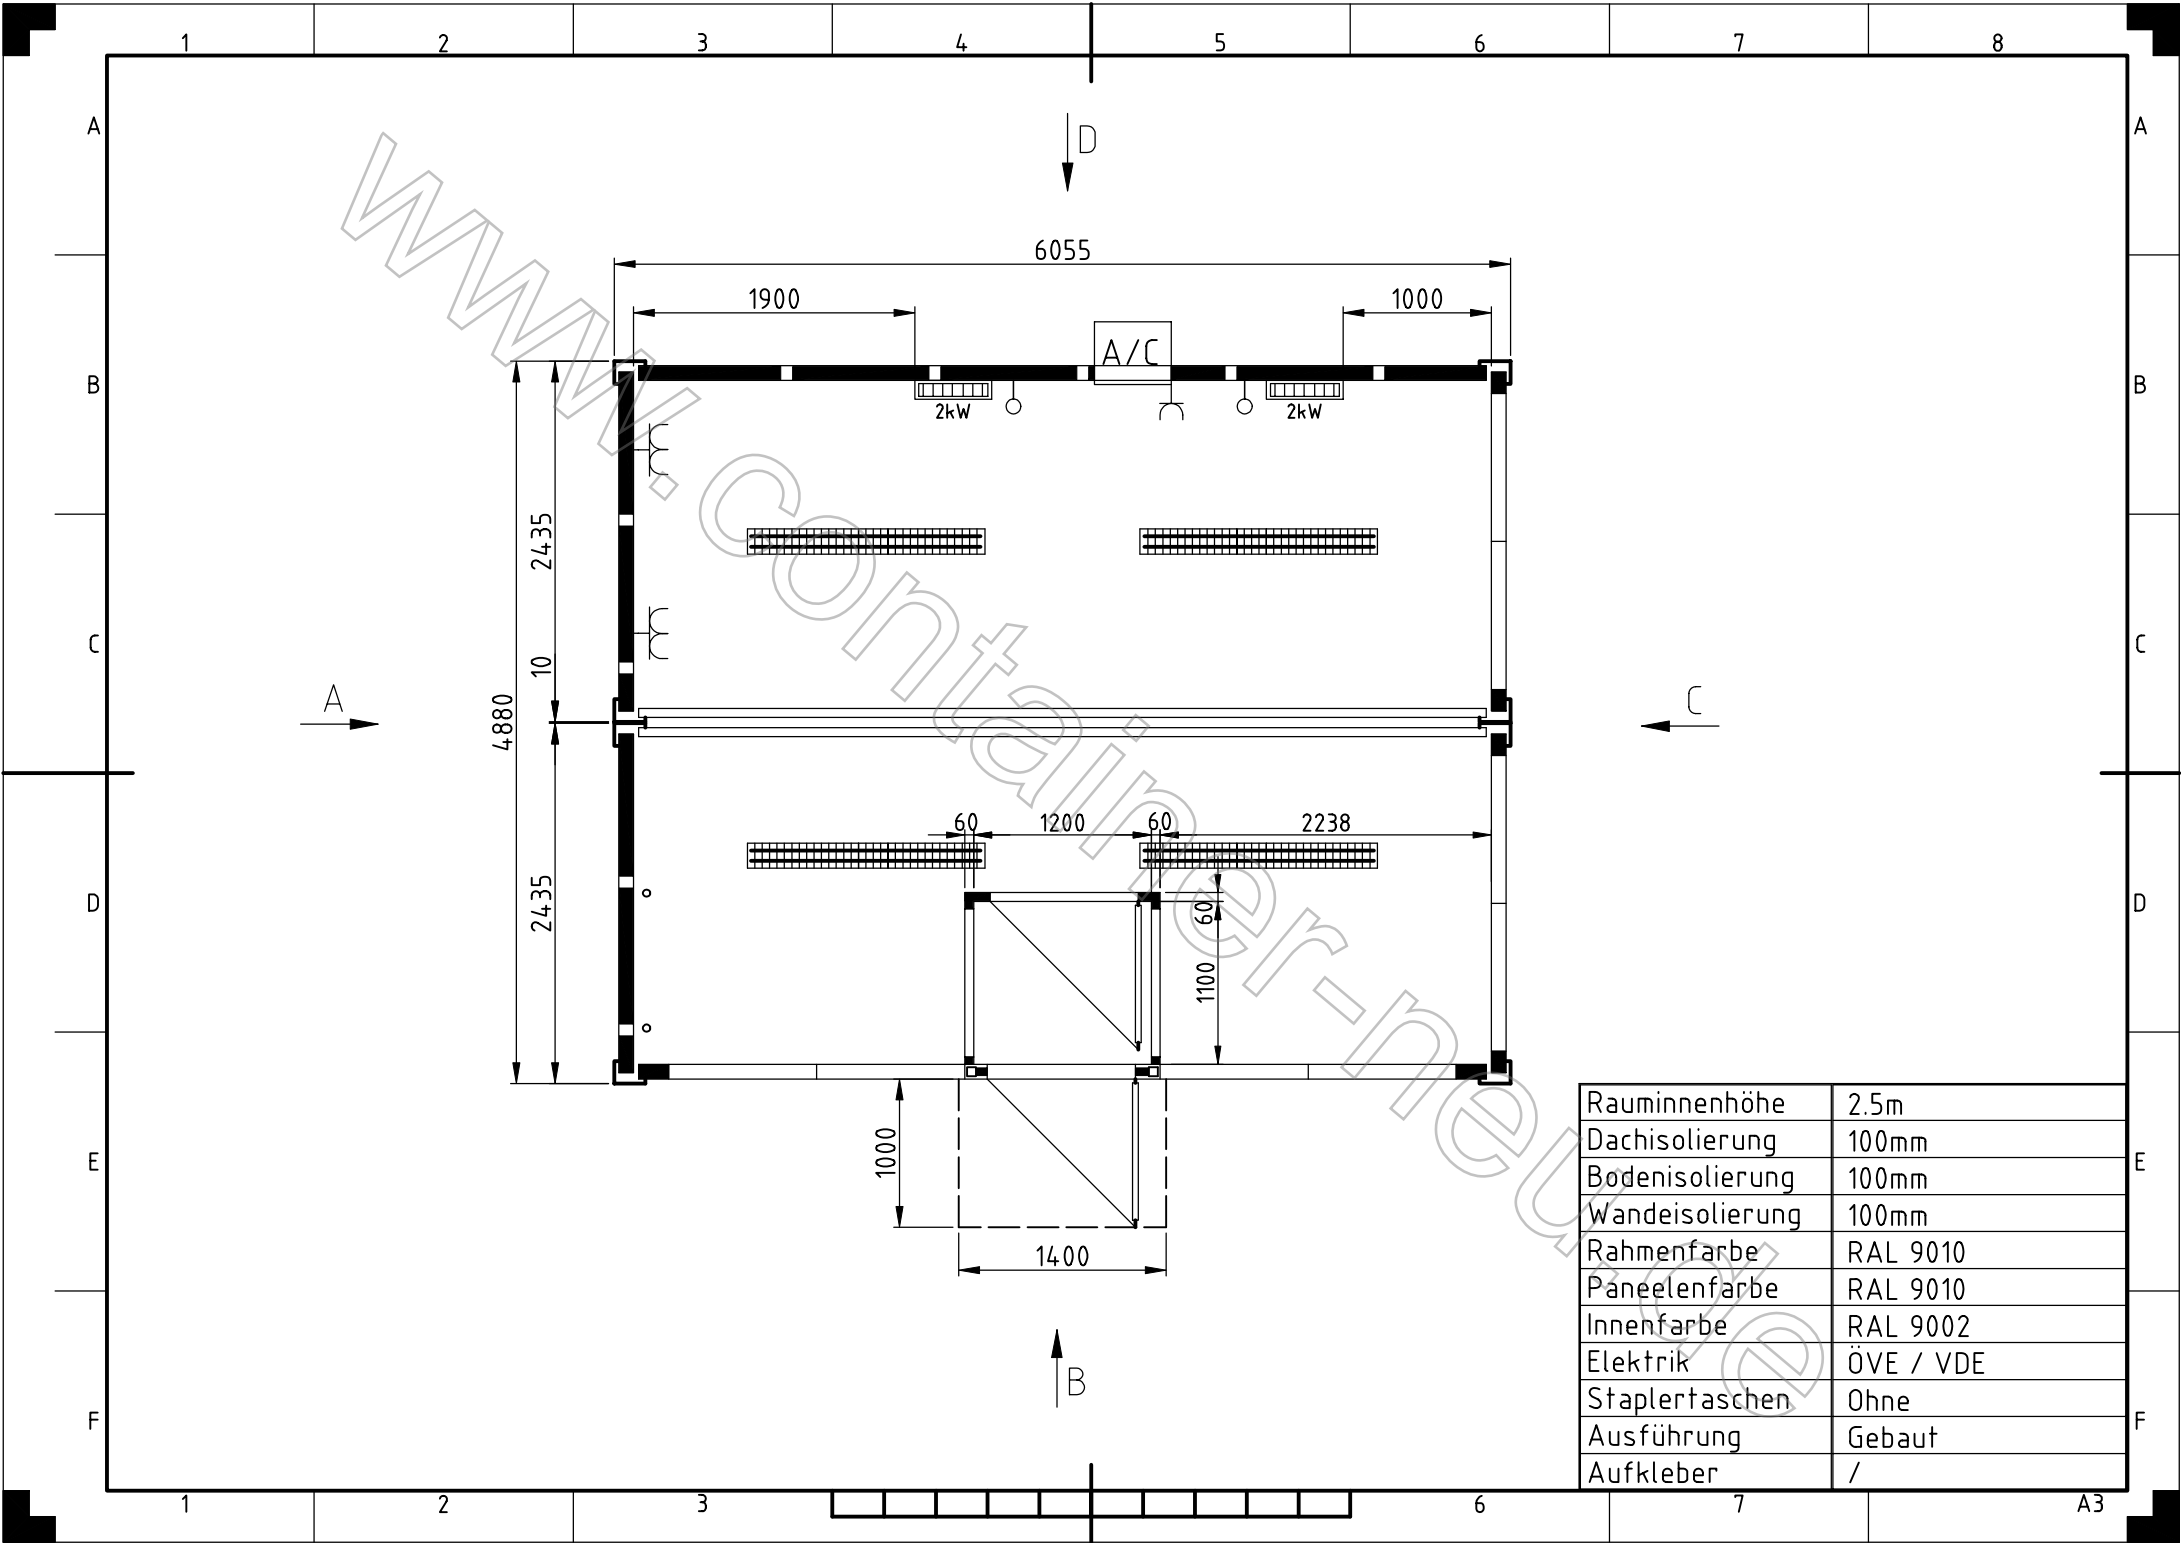

Rauminnenhöhe	2.5m
Dachisolierung	100mm
Bodenisolierung	100mm
Wandisolierung	100mm
Rahmenfarbe	RAL 9010
Paneelenfarbe	RAL 9010
Innenfarbe	RAL 9002
Elektrik	ÖVE / VDE
Stapleraschen	Ohne
Ausführung	Gebaut
Aufkleber	/